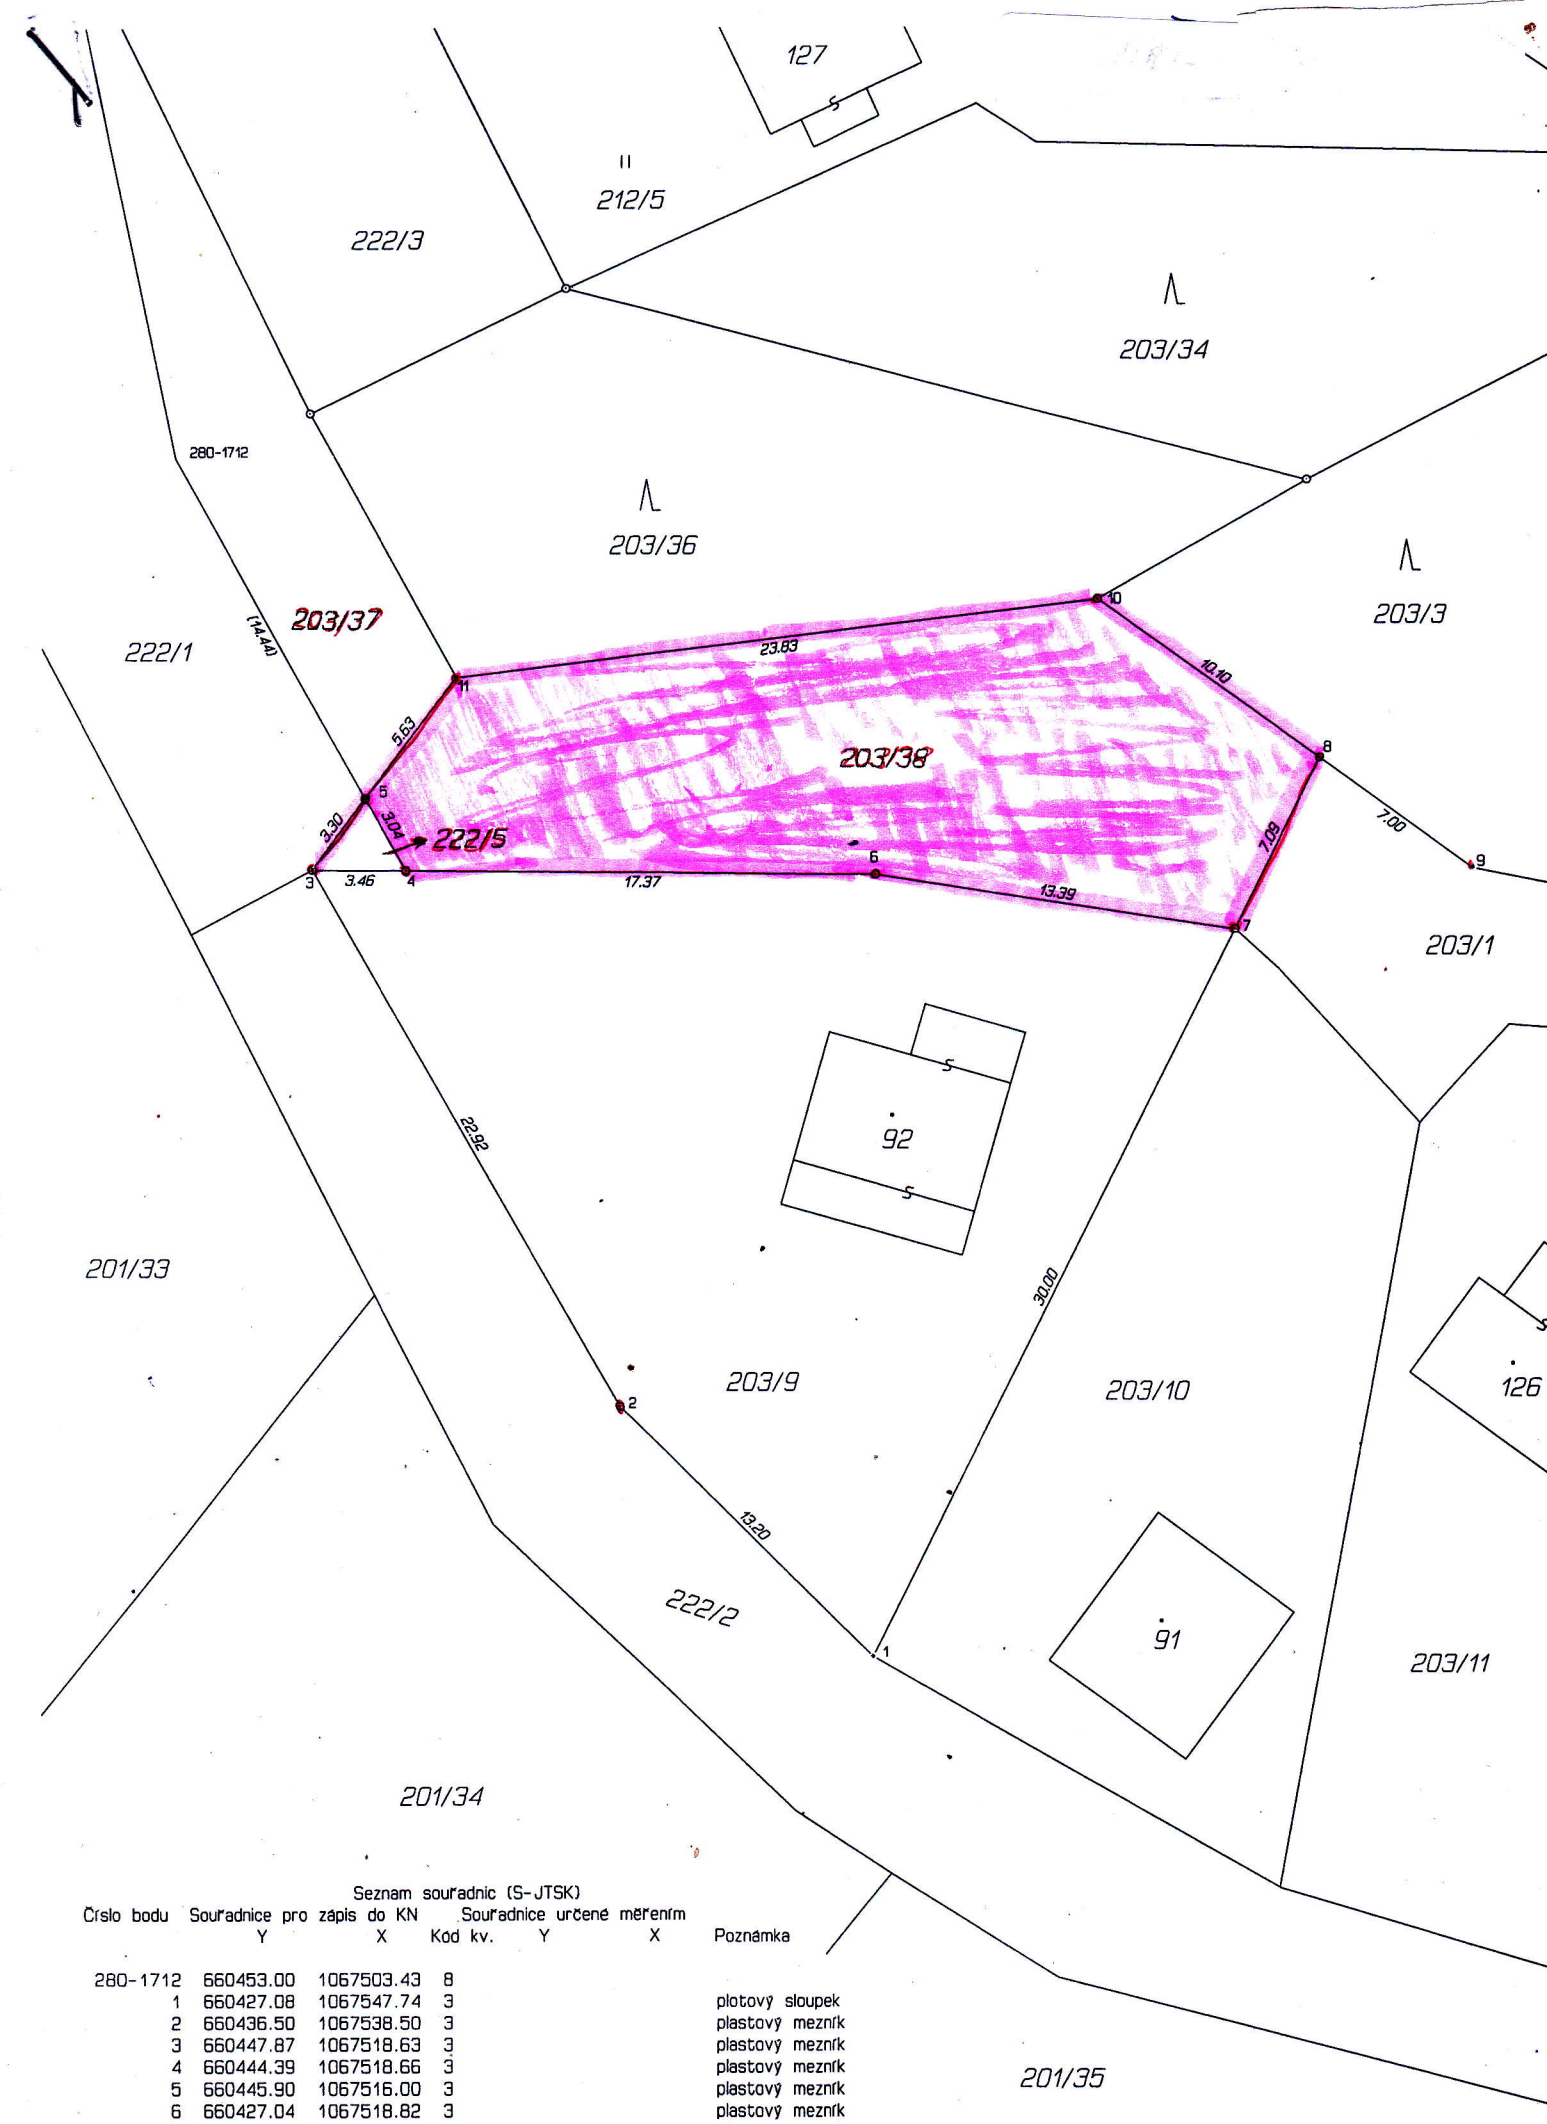


Seznam souřadnic (S-JTSK)

| Číslo bodu | Souřadnice pro zápis do KN Y | X | Kód kv. | Souřadnice určené měřením Y | X | Poznámka |
|---|---|---|---|---|---|---|
| 280-1712 | 660453.00 | 1067503.43 | 8 | | | |
| 1 | 660427.08 | 1067547.74 | 3 | | | plotový sloupek |
| 2 | 660436.50 | 1067538.50 | 3 | | | plastový mezník |
| 3 | 660447.87 | 1067518.63 | 3 | | | plastový mezník |
| 4 | 660444.39 | 1067518.66 | 3 | | | plastový mezník |
| 5 | 660445.90 | 1067516.00 | 3 | | | plastový mezník |
| 6 | 660427.04 | 1067518.82 | 3 | | | plastový mezník |
| 7 | 660413.81 | 1067520.83 | 3 | | | plastový mezník |
| 8 | 660410.69 | 1067514.49 | 3 | | | plastový mezník |
| 9 | 660405.01 | 1067518.60 | 3 | | | plotový sloupek |
| 10 | 660418.88 | 1067508.57 | 3 | | | plastový mezník |